
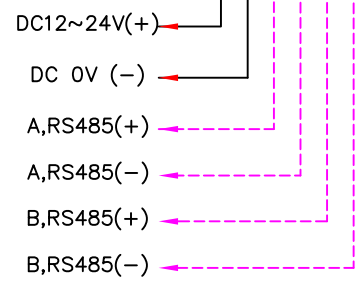
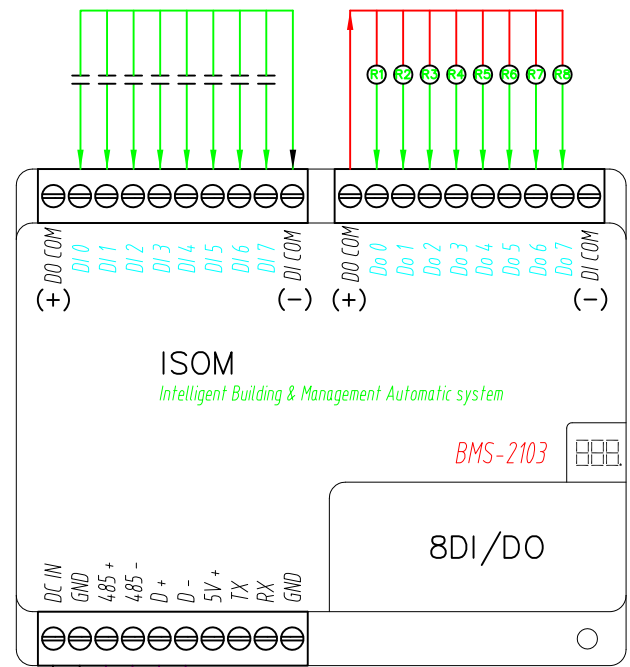
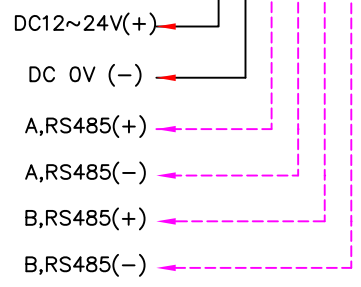
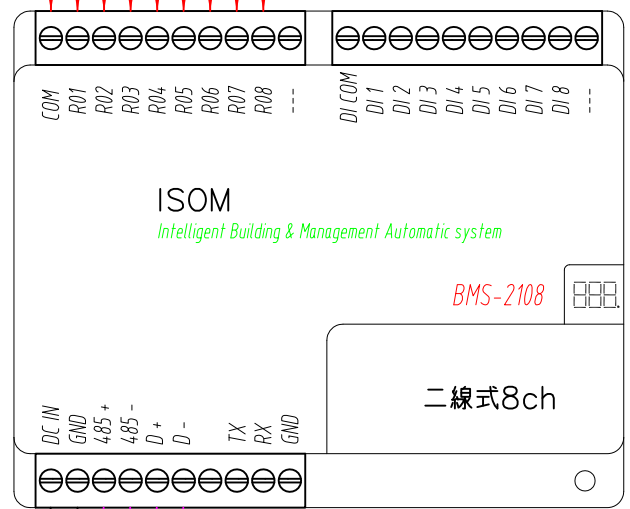
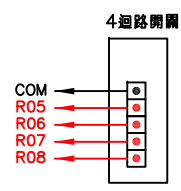
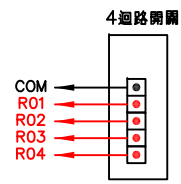


業主	ISOM 艾陞科技有限公司	TEL(04)2299-0830 FAX(04)2299-0840	圖號	設計	李世偉	日期
工程名稱	智慧建築管理自動化系統	台中市北屯區陳平路65巷142號	圖序	核對		2016-07-11
		工業監控系統設計、規畫、整合、施工				

注意：  
只可搭配蓄式N+1型開關

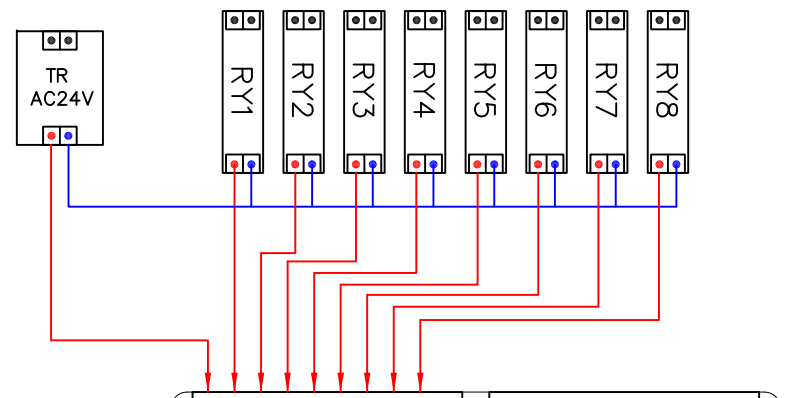

業主	ISOM 艾隆科技有限公司	TEL(04)2299-0830 FAX(04)2299-0840	圖號	設計	李世偉	日期
工程名稱	智慧建築管理自動化系統	台中市北屯區陳平路65巷142號	圖序	核對		2016-07-11
		工業監控系統設計、規畫、整合、施工				